

SYE METER		RIGTINGS- HOEKE	KOÖRDINATE			L.G. No.
			Y	Stelsel	Lo 23° X	
		Konstantes		+0,00	+3700 000,00	3299/1997
AB	349,87	219 02 00	A	+86 167,08	+83 447,66	Goedgekeur <i>Ra. F.</i> Landmeter-generaal 1997. 06. 13
BC	58,74	220 59 10	B	+85 946,74	+83 175,88	
CD	89,01	225 41 30	C	+85 908,21	+83 131,54	
DE	102,29	231 59 50	D	+85 844,52	+83 069,36	
EF	24,09	218 43 30	E	+85 763,92	+83 006,38	
FG	347,21	241 42 50	F	+85 748,84	+82 987,59	
GH	989,58	241 03 14	G	+85 443,10	+82 823,05	
HJ	528,73	326 58 50	H	+84 577,14	+82 344,11	
JA	1990,72	70 37 53	J	+84 289,03	+82 787,45	
KONNEKSIE						
AK	22,72	70 37 53	K	+86 188,52	+83 455,20	
		Mos 34 Δ 258		+83 433,40	+81 263,93	
		Danabaai WT Δ 440		+87 242,91	+85 030,37	
BESKRYWING VAN BAKENS						
A, B, C, D, E, F, G			20mm Ysterpen en klipstapel			
H, J, K			20mm Ysterpen			
Die figuur A B C D E F G H J grond, synde stel voor 65,1405 hektaar GEDEELTE 249 van die plaas VYF-BRAKKE-FONTEINEN nr. 220 geleë in die Munisipaliteit en Administratiewe Distrik Mosselbaai, Provinsie Wes-Kaap. Opgemeet in Februarie 1988 tot Maart 1997 deur ons <i>Byd Walt</i> B. van der Walt PLS-0640 <i>J. J. van der Walt</i> F.J. van der Walt PLS-0641 Pr. Landmeter						
Hierdie kaart is geheg aan		Die oorspronklike kaart is		Lêer No. MosB 220		
No. 163878/2007		No. 383/1863 geheg aan		M.S. No. E 1282/1997		
gedateer		Transport/Grondbrief		Komp. ALNF-32 (M278)		
t.g.v.		No. M.B.Q. 2-37		ALNF-34 (M981)		
Registrateur van Aktes						

B
U

L.G. No.

3299/1997

Goedgekeur


La. F.
Landmeter-generaal

1997. 06. 13

GEDEELTE 249 van die plaas
VYF-BRAKKE-FONTEINEN nr. 220
geleë in die Munisipaliteit en
Administratiewe Distrik Mosselbaai
Provinsie Wes-Kaap

Skaal
1 : 20 000

VEL 2 VAN 2 VELLE

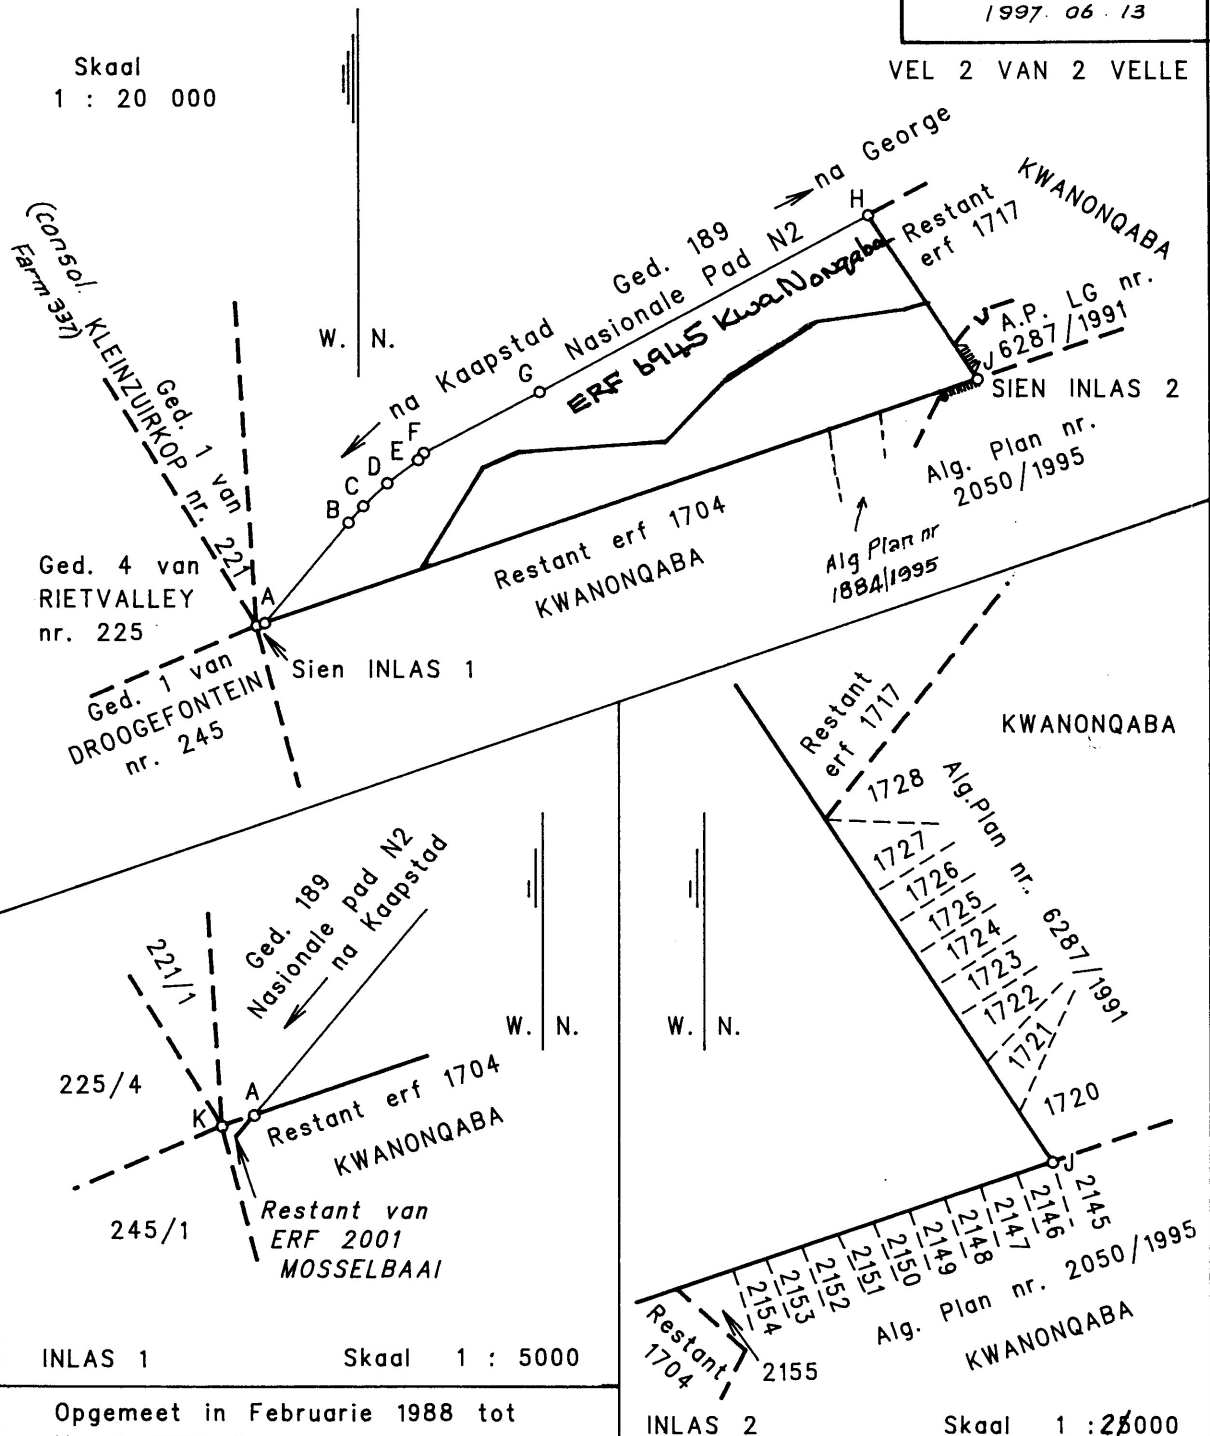

INLAS 1

Skaal 1 : 5000

Opgemeet in Februarie 1988 tot
Maart 1997 deur ons

B. van der Walt PLS-0640
Pr.Landmeter

BvdWalt

INLAS 2

Skaal 1 : 25000

F. J. van der Walt PLS-0641
Pr.Landmeter

F. J. van der Walt

THIS PORTION IS APPROVED
IN TERMS OF ACT 54 OF 1971

GOEDGEKEUR KRAGTENS ART. 25
VAN ORD. 15/1985

VERWYSING 15/4/1992

DATUM 1996-12-12

3299/97

* Previous known
as Farm 220/272
MOSSIE BAY

DIE ALLE AFREKKINGS IS VAN HIER AF LAAT DEUR						
NO. AF KONK.	KAARTNO.	ONDERVER- DELING	GROOTTE HA./VK. M.	AKTEND.	GEPARA- FEER	RESTANT
E1108/2007	2331/2007	PLA 272 ERF 6945 KwaNongweni	35,2614 ha	63879/07	77	